


大ホール舞台断面図

臼杵市民会館
〒875 臼杵市大字臼杵72番83号
TEL(0972)63-7977

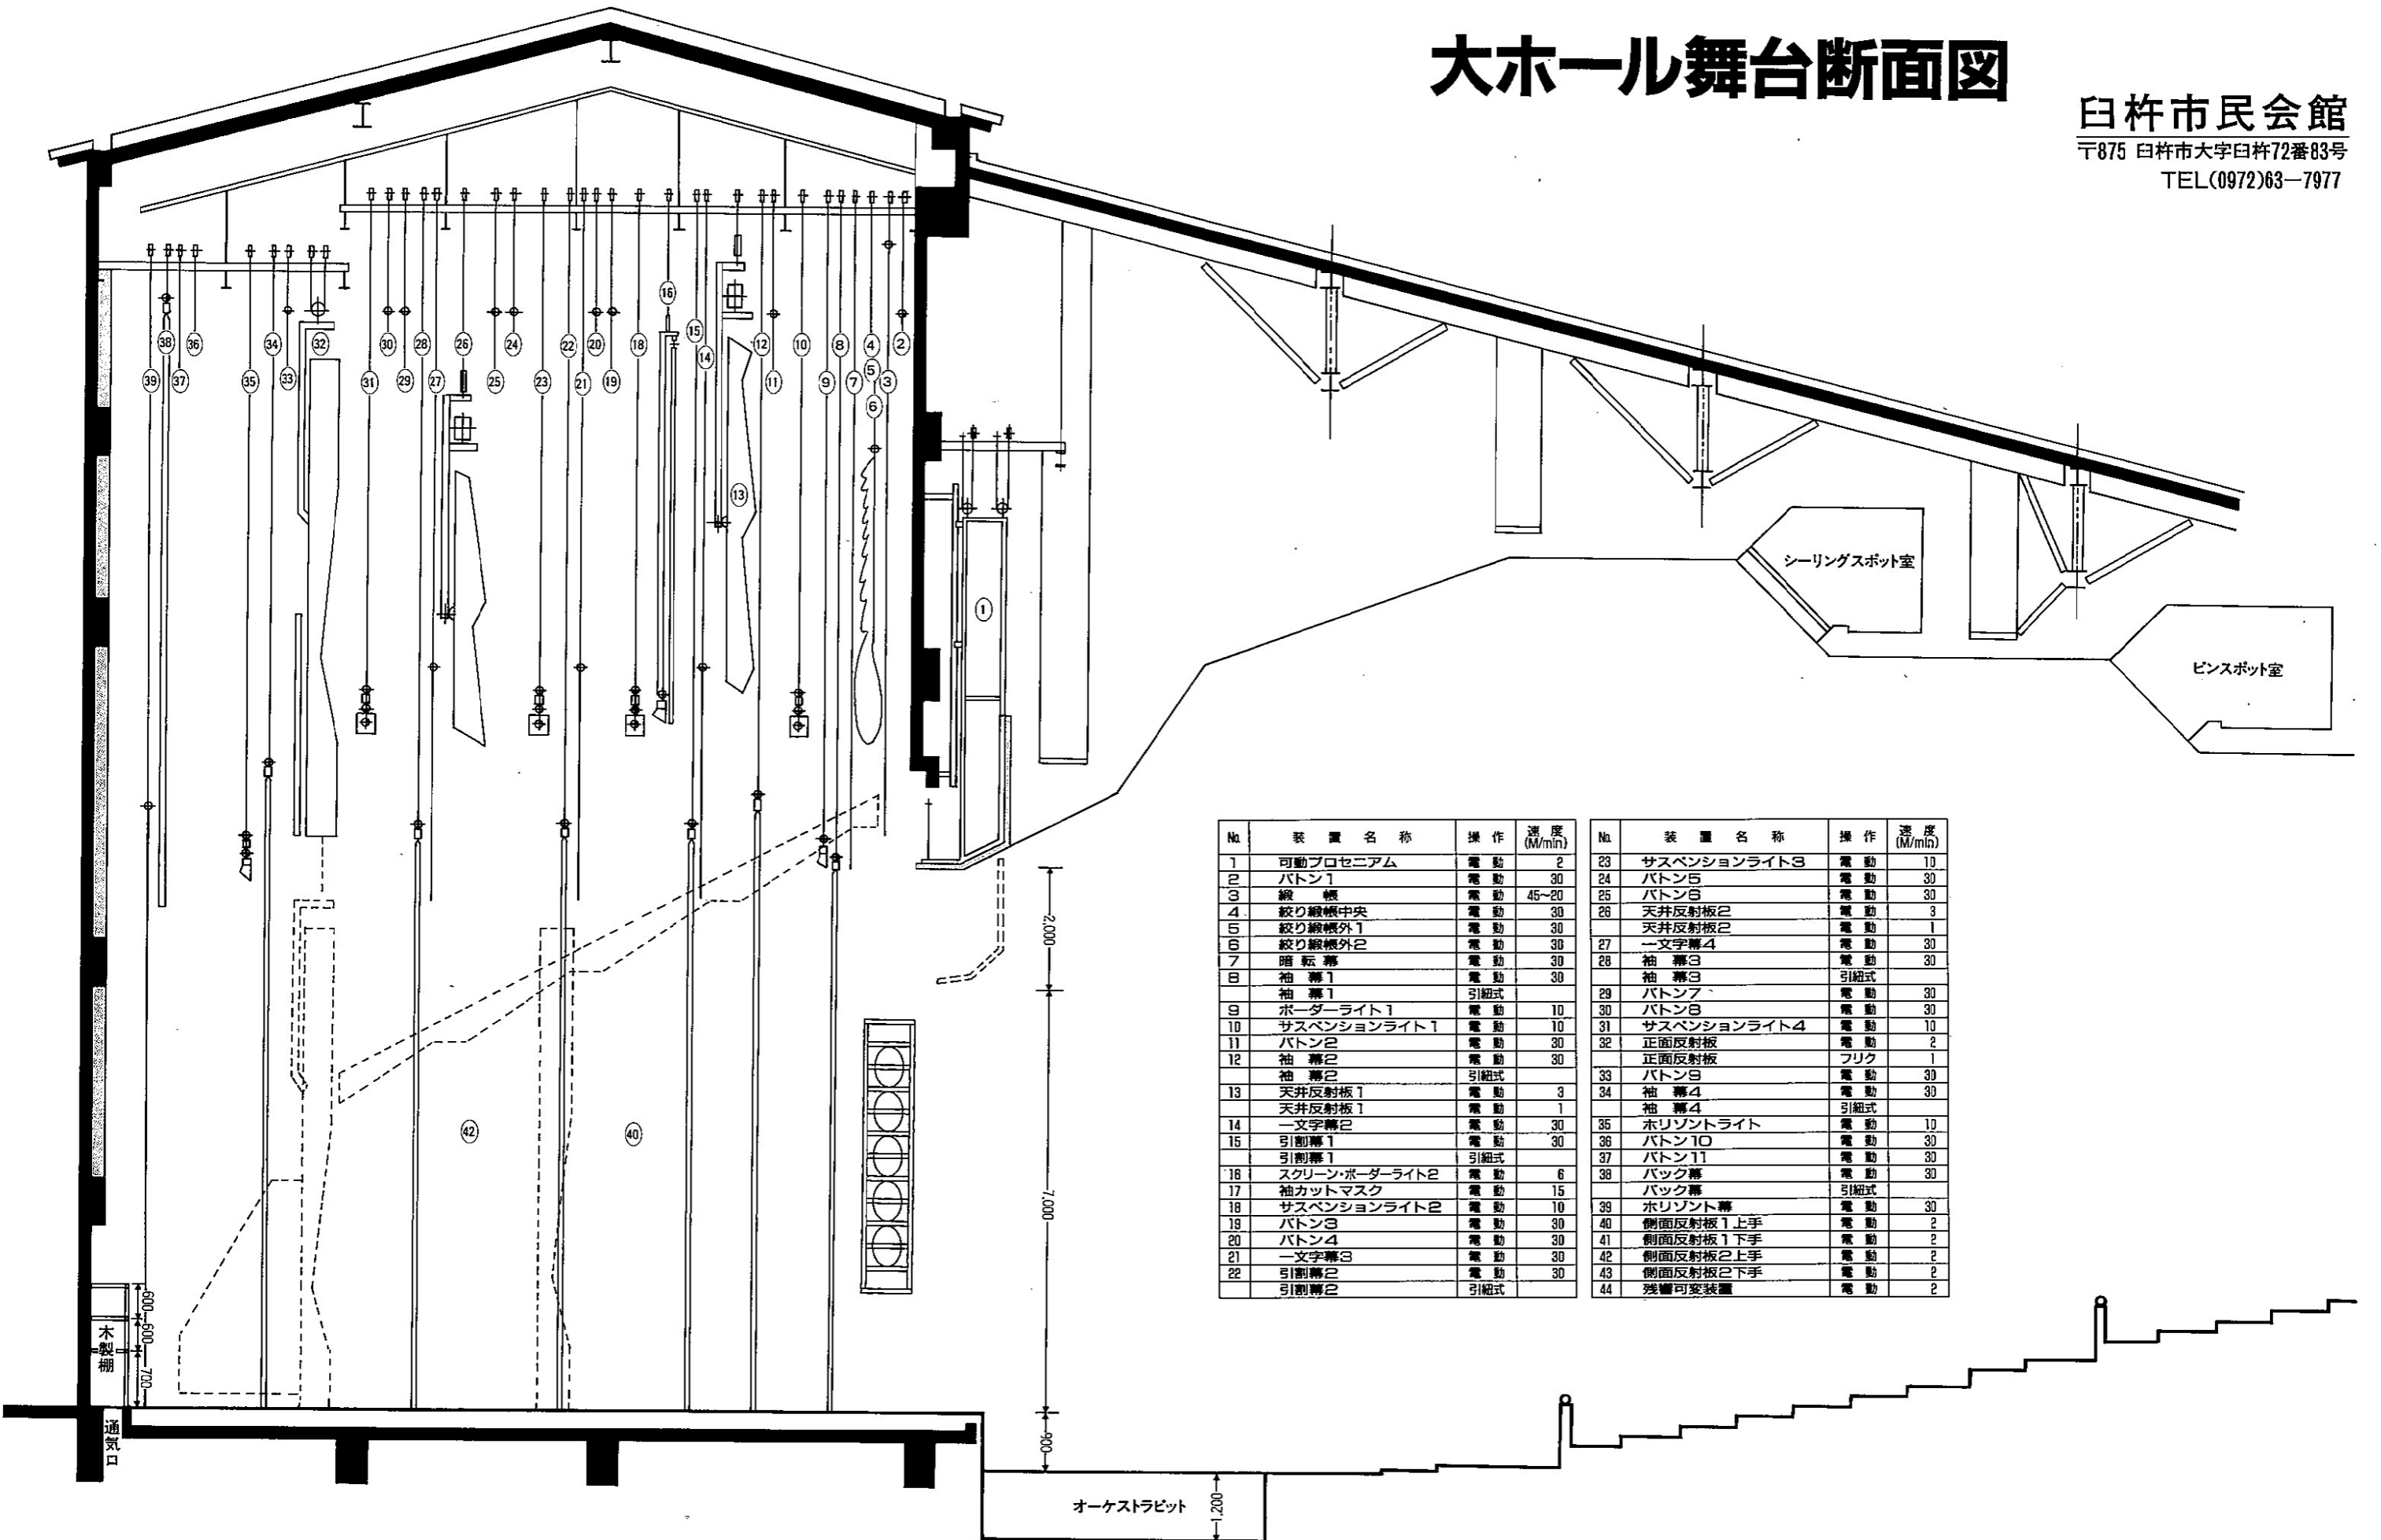

No.	装置名称	操作	速度 (M/min)
1	可動プロセニウム	電動	2
2	バトン1	電動	30
3	絞機	電動	45~20
4	絞り絞機中央	電動	30
5	絞り絞機外1	電動	30
6	絞り絞機外2	電動	30
7	暗転幕	電動	30
8	袖幕1	電動	30
9	袖幕1	引紐式	30
9	ポーターライト1	電動	10
10	サスペンションライト1	電動	10
11	バトン2	電動	30
12	袖幕2	電動	30
13	袖幕2	引紐式	30
13	天井反射板1	電動	3
14	天井反射板1	電動	1
14	一文字幕2	電動	30
15	引割幕1	電動	30
15	引割幕1	引紐式	30
18	スクリーンポーターライト2	電動	6
17	袖カットマスク	電動	15
18	サスペンションライト2	電動	10
19	バトン3	電動	30
20	バトン4	電動	30
21	一文字幕3	電動	30
22	引割幕2	電動	30
22	引割幕2	引紐式	30

No.	装置名称	操作	速度 (M/min)
23	サスペンションライト3	電動	10
24	バトン5	電動	30
25	バトン6	電動	30
26	天井反射板2	電動	3
26	天井反射板2	電動	1
27	一文字幕4	電動	30
28	袖幕3	電動	30
28	袖幕3	引紐式	30
29	バトン7	電動	30
30	バトン8	電動	30
31	サスペンションライト4	電動	10
32	正面反射板	電動	2
32	正面反射板	フリク	1
33	バトン9	電動	30
34	袖幕4	電動	30
34	袖幕4	引紐式	30
35	水平ソケットライト	電動	10
36	バトン10	電動	30
37	バトン11	電動	30
38	バック幕	電動	30
38	バック幕	引紐式	30
39	水平ソケット幕	電動	30
40	側面反射板1上手	電動	2
41	側面反射板1下手	電動	2
42	側面反射板2上手	電動	2
43	側面反射板2下手	電動	2
44	残響可変装置	電動	2