


大ホール舞台平面図

白杵市民会館
 〒875 白杵市大字白杵72番83
 -0041 TEL(0972)63-7977

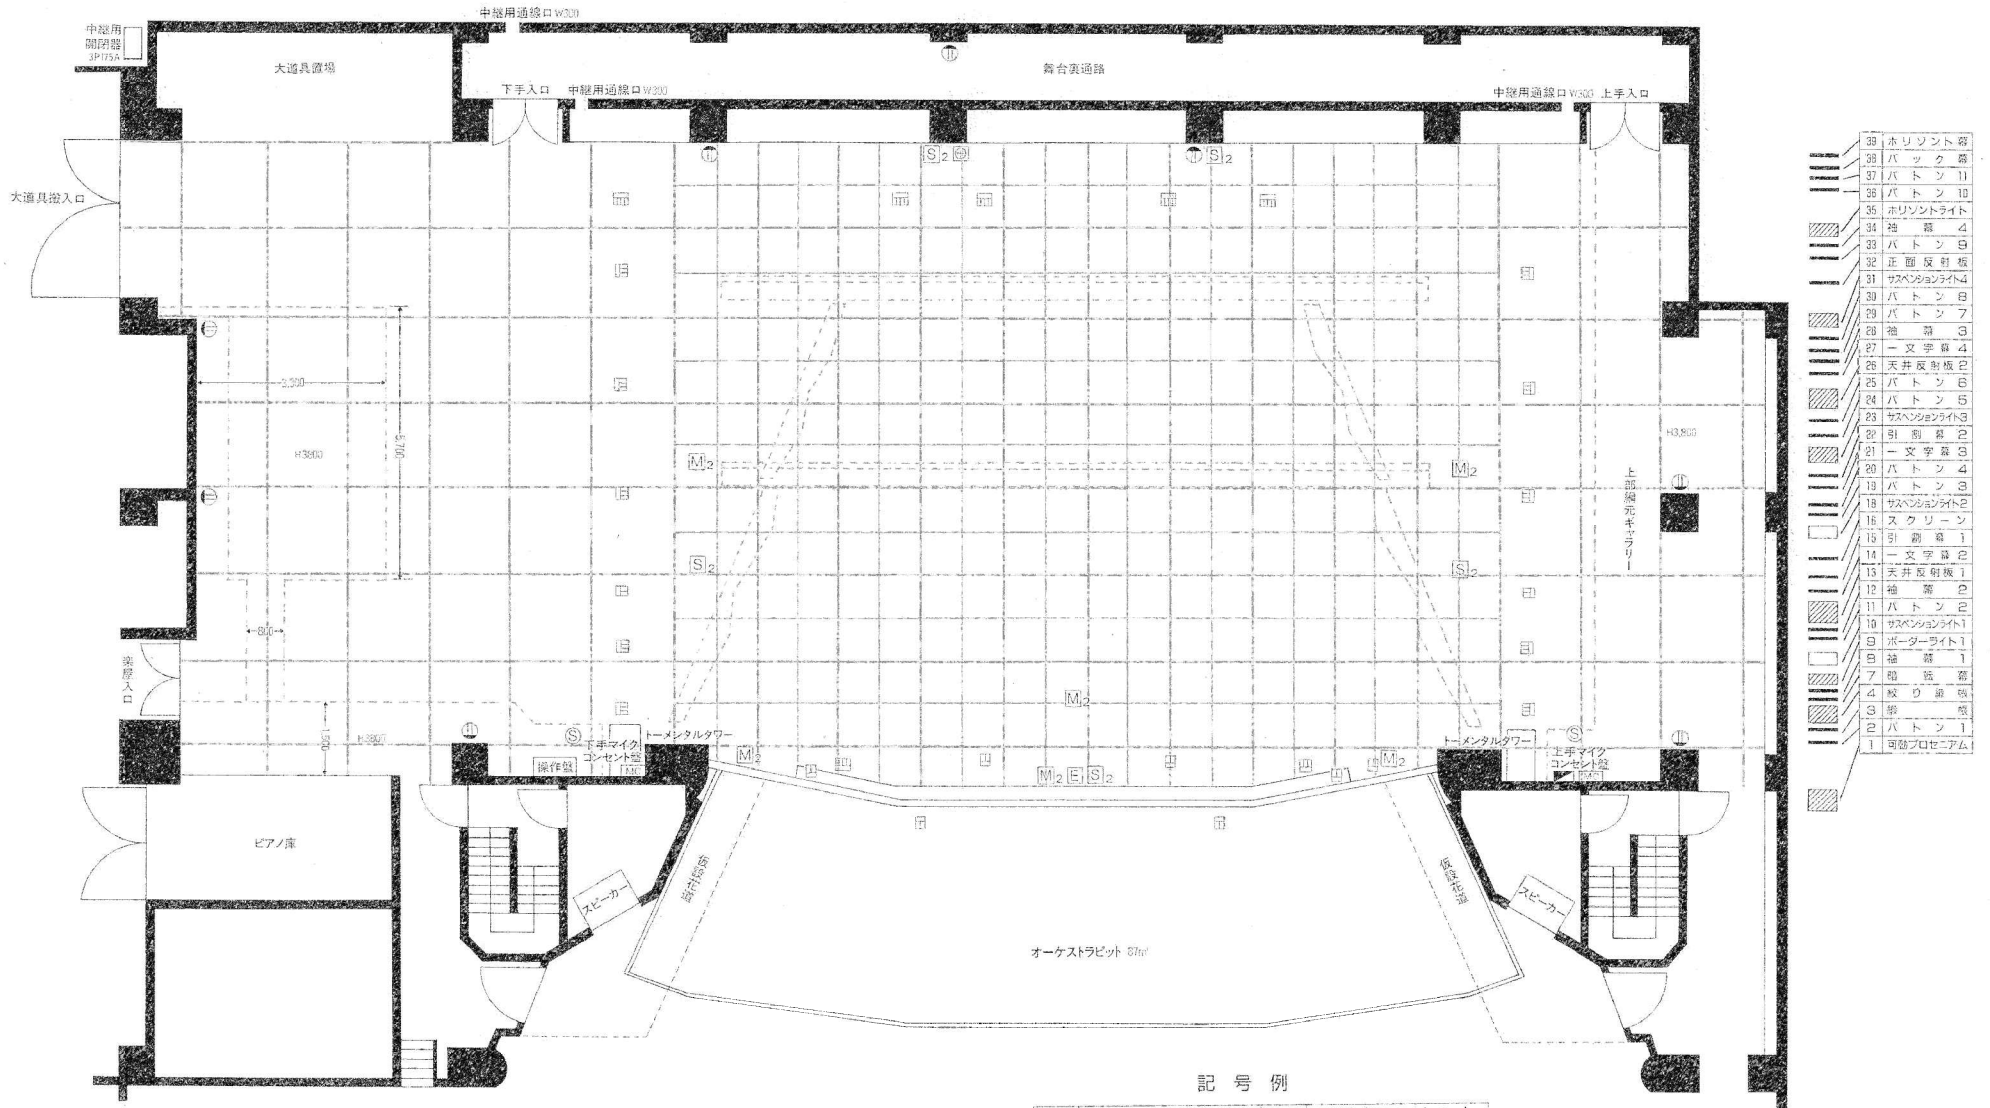

- 38 ホリゾンツボ
- 38 ハツク器
- 37 バトン 11
- 36 バトン 10
- 35 ホリゾンライト
- 34 袖幕 4
- 33 バトン 6
- 32 正面反射板
- 31 サスペンションライト4
- 30 バトン 8
- 29 バトン 7
- 28 袖幕 3
- 27 一文字幕 4
- 26 天井反射板 2
- 25 バトン 6
- 24 バトン 5
- 23 サスペンションライト3
- 22 引割幕 2
- 21 一文字幕 4
- 20 バトン 4
- 19 バトン 3
- 18 サスペンションライト2
- 16 スクリーン
- 15 引割幕 1
- 14 一文字幕 2
- 13 天井反射板 1
- 12 袖幕 2
- 11 バトン 2
- 10 サスペンションライト1
- 9 スポットライト1
- 8 袖幕 1
- 7 袖幕 幕
- 4 校り鏡板
- 3 幕
- 2 バトン 1
- 1 可動プロセシウム

記号例

☐	照明コンセント 4口	☐	マイクコンセント
☐	〃 3口	☐	エレベーターマイク
☐	〃 2口	☐	8Pマルチコンセント
☐	スピーカーコンセント	☐	音響予備電源3P100A