

農地の駐車場転用計画書

平成 年 月 日

臼杵市農業委員会会長 殿

申請者住所

氏名

印

1、土地の所在等

大字 字	地 番	地 目	面 積 m ²	備 考

2、造成期間 許可後 平成 年 月 日～平成 年 月 日

3、申請人の職業及び駐車場を必要とする理由

4、隣接農地の地権者への説明と承諾の状況

5、水路組合の承諾書を添付 (田の場合必要)

6、配土計画 (埋立ての土は何の土を使用するのか、特に産業廃棄物等の埋め込みはできない)

7、工事の残土等を使用するのであれば、その工事名、場所、工事期間


8、埋め立ての平面図及び断面図添付 (埋め立ての高さ、幅、擁壁は石積みか、コンクリか、その他) 別紙参照

注1) 平面図上には駐車場配置を記入のこと

注2) 煙をそのまま駐車場にする場合は平面図のみを添付 (断面図不要)

9、申請地と駐車場を必要とする自宅または商店との距離・位置関係がわかる地図を添付


駐車場計画図

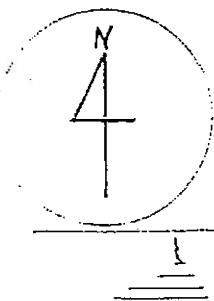

申請者氏名

申請地 白杵市大字〇〇字〇〇1234番

地目 地積 m²

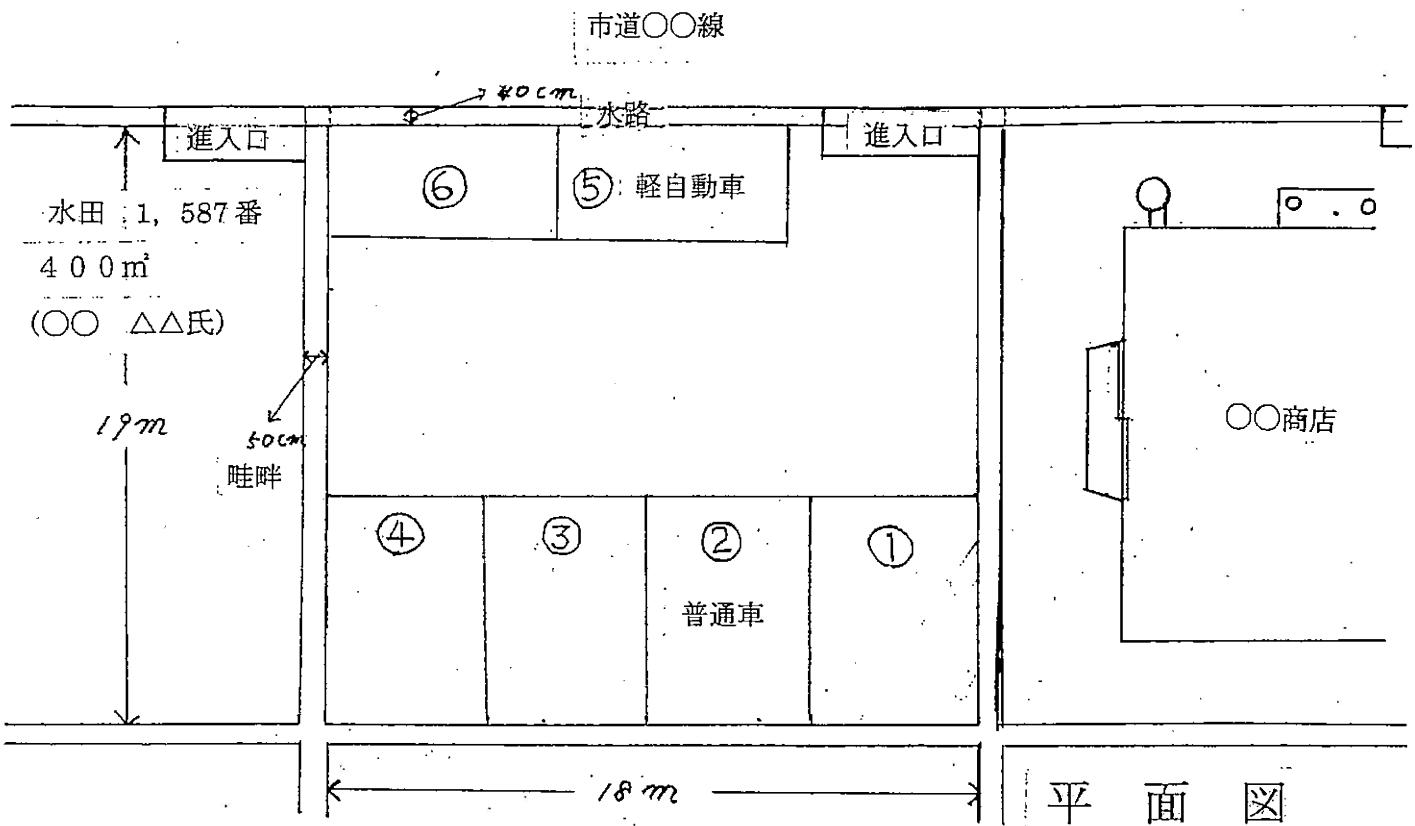

断面図

